

Схема расположения проектируемого лесного участка

Лист 2

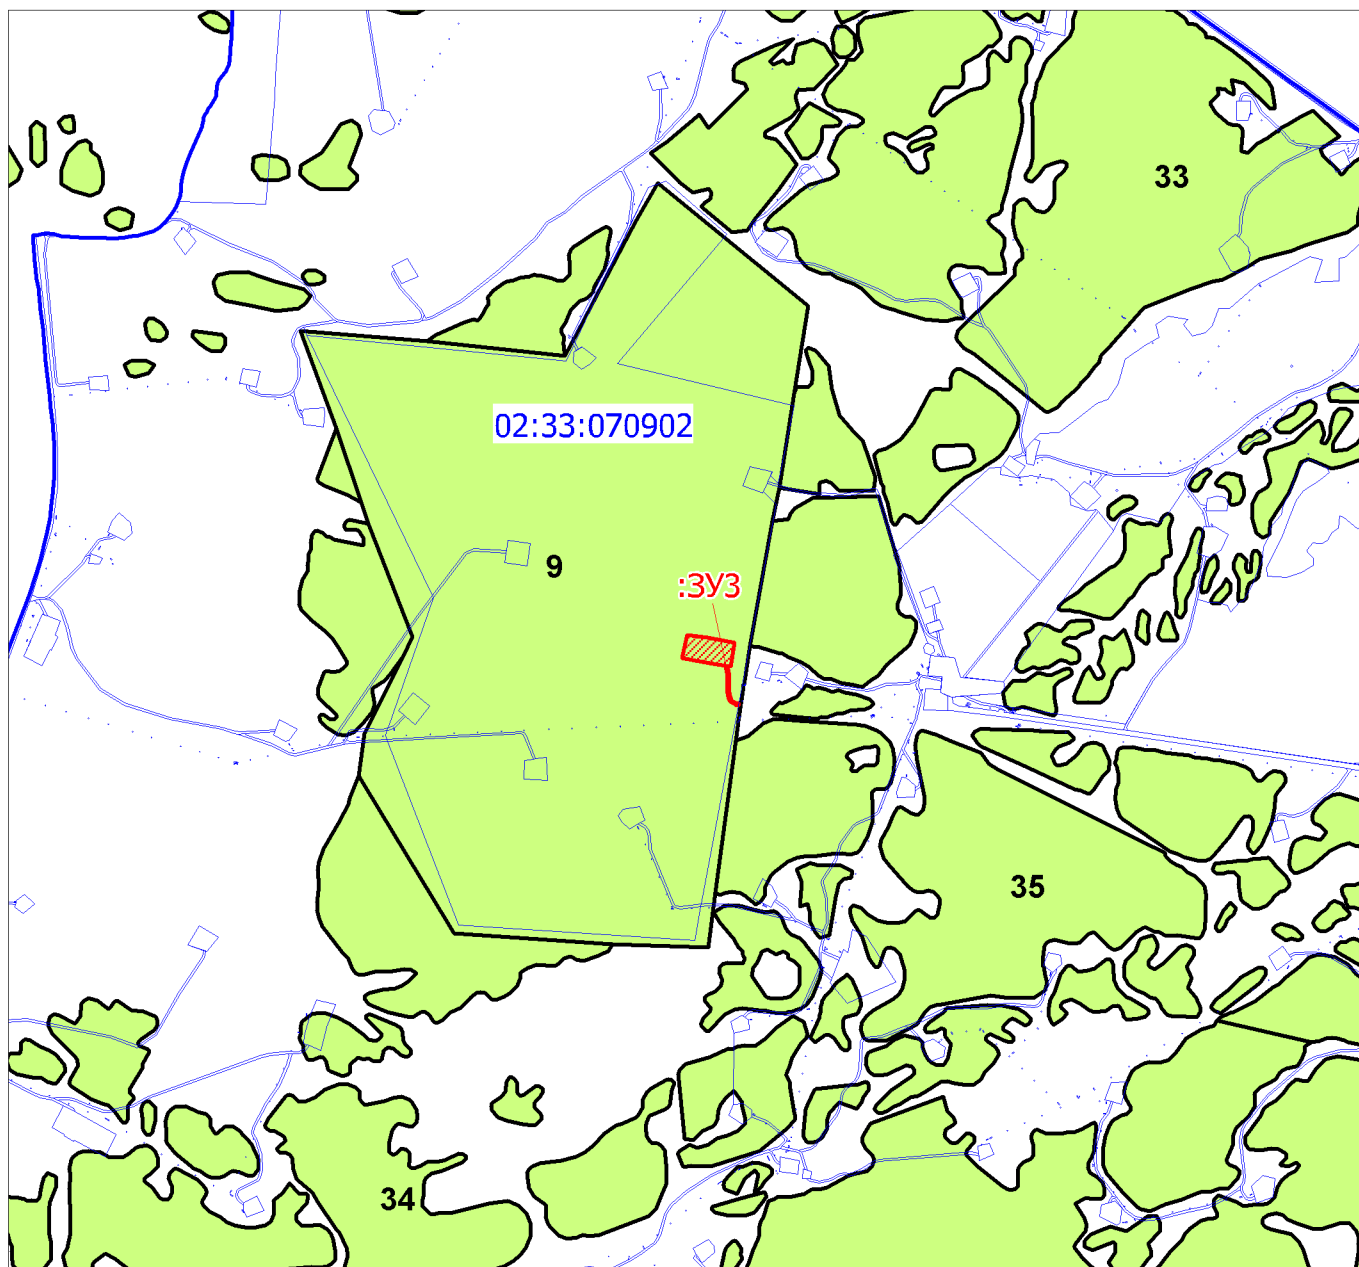
Субъект Российской Федерации
Муниципальное образование
Категория земель
Лесничество (лесопарк)
Участковое лесничество
Вид использования лесов

Республика Башкортостан
Краснокамский район, Арлановский с/с
Земли лесного фонда
Янаульское
Прибельское
Строительство, реконструкция и
эксплуатация линейных объектов





Цель предоставления лесного участка
Кадастровый номер земельного
(лесного) участка
Особые отметки

Аренда
02:33:000000:97

нет



Условные обозначения:

-  Границы кадастровых кварталов
-  Границы земельных участков, учтенных в ЕГРН
-  Границы испрашиваемого лесного участка
-  Границы лесных кварталов

Масштаб 1:20000