


СТП МР Краснокамский район РБ

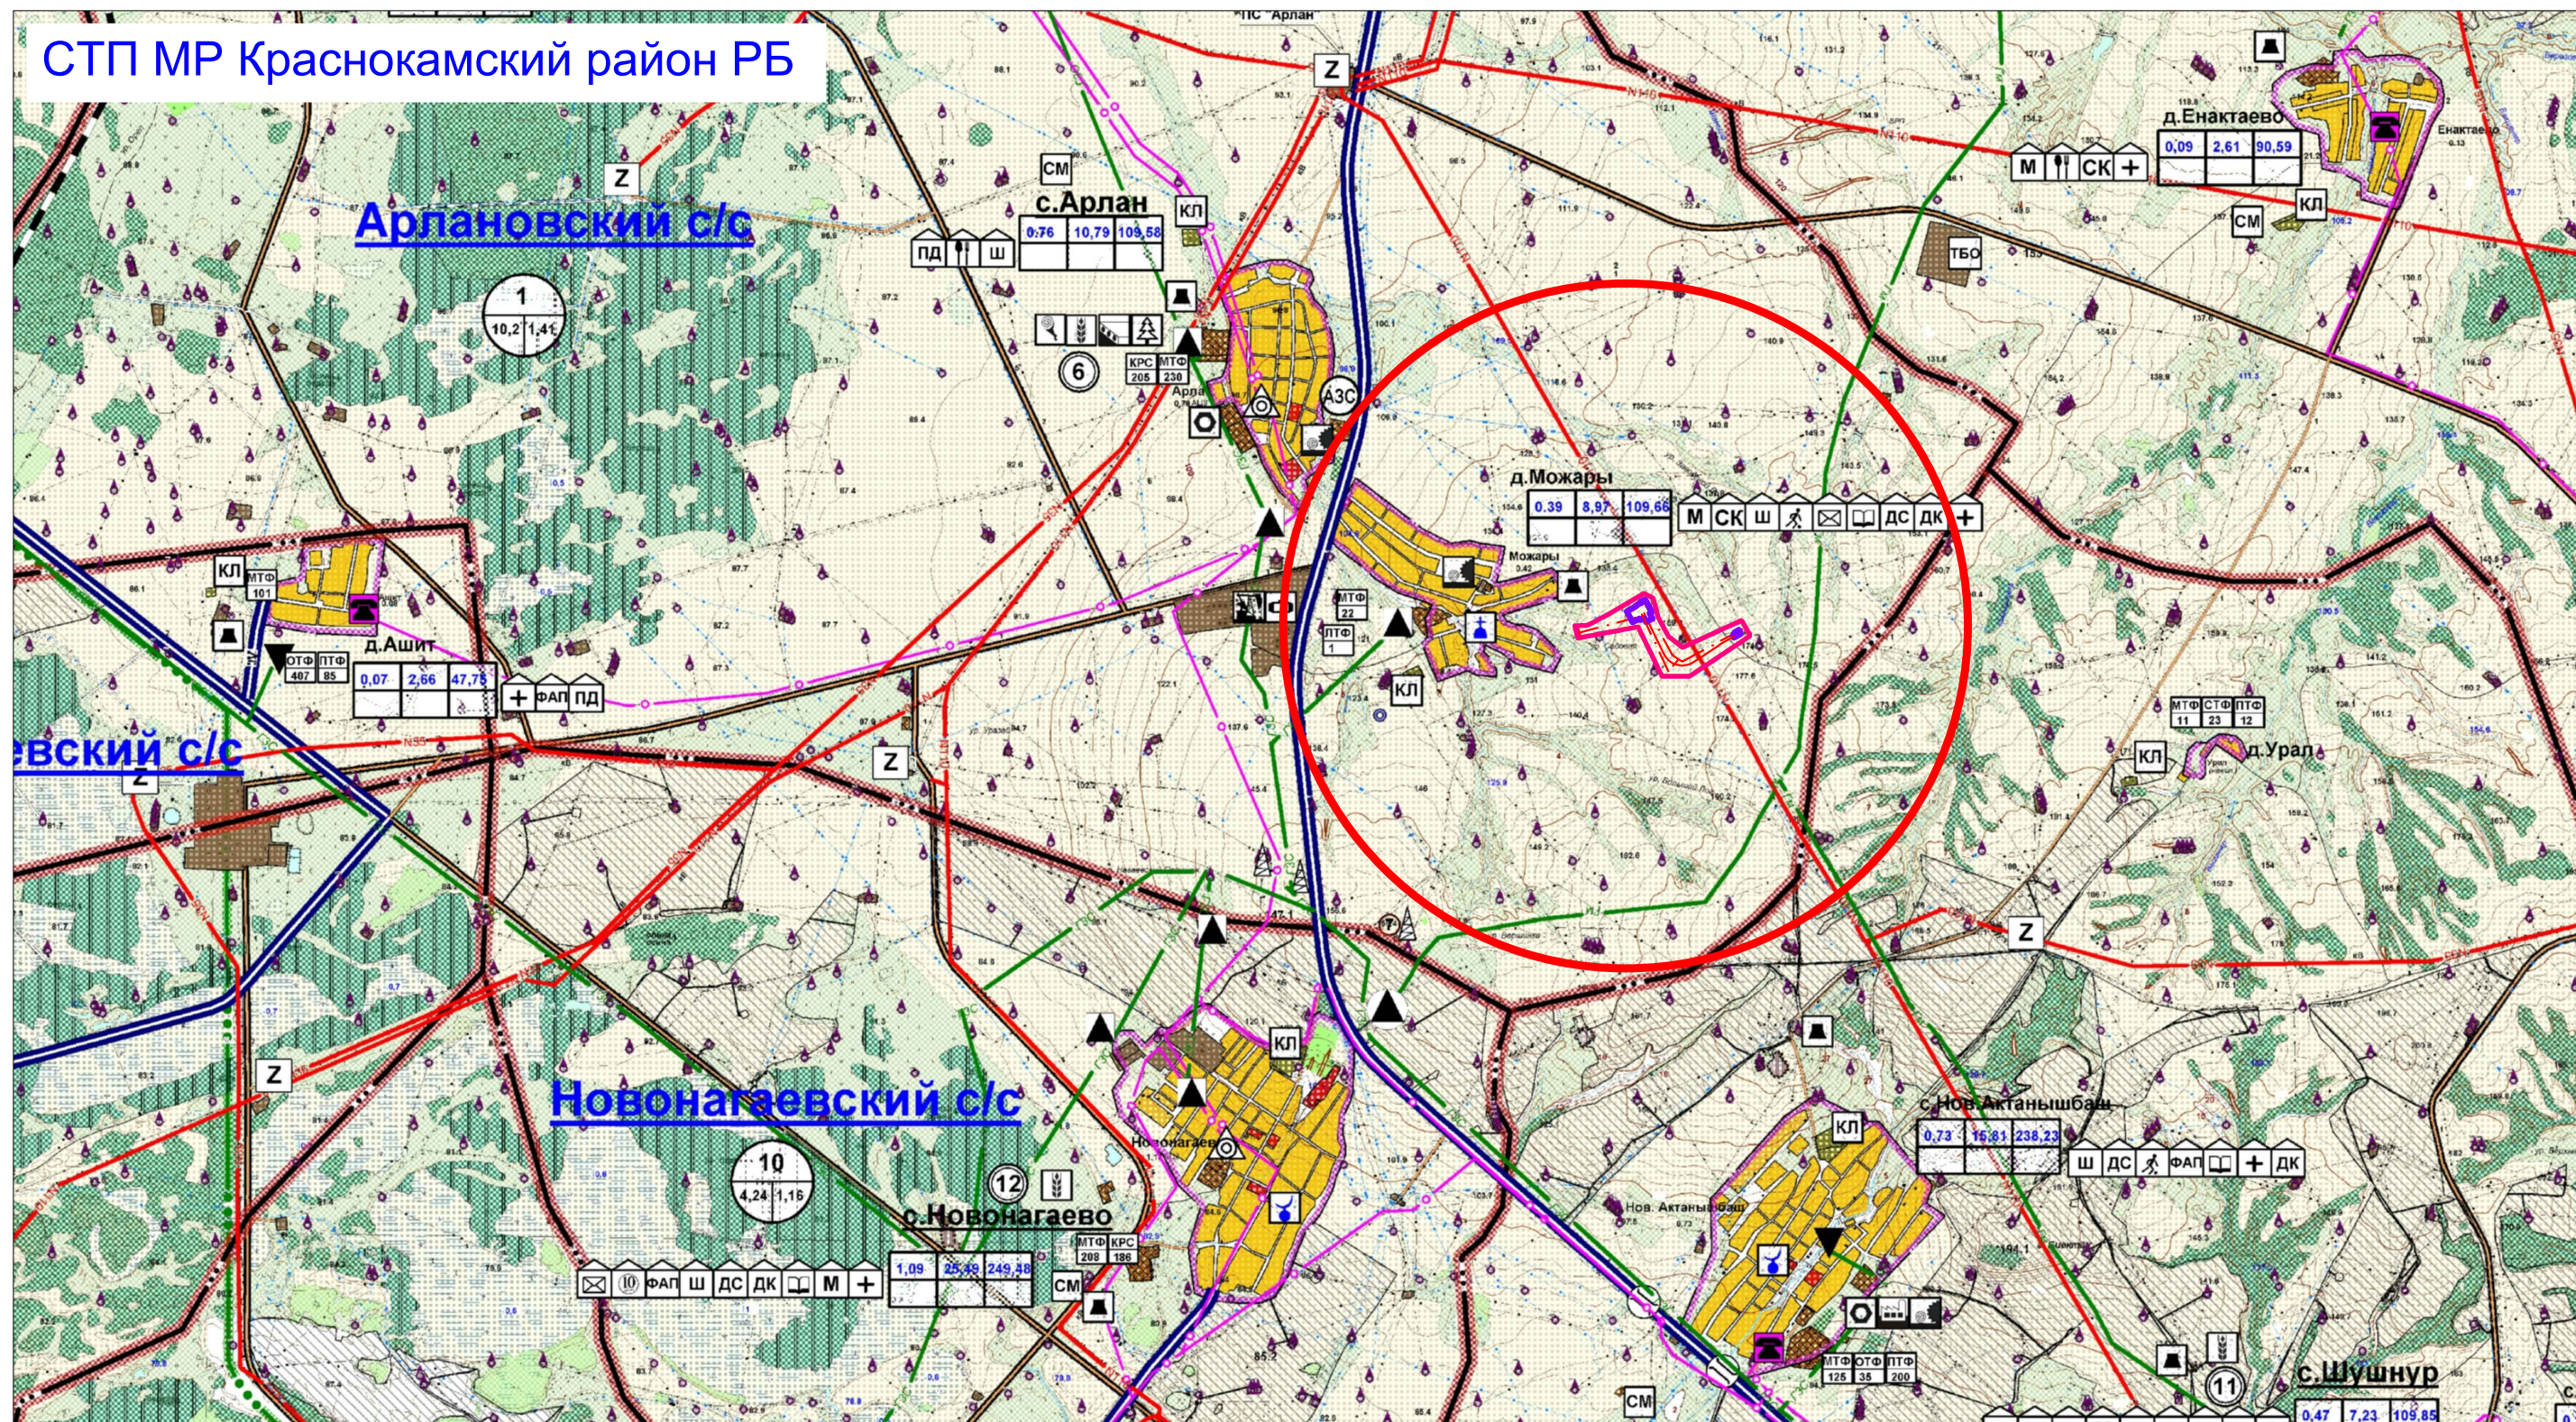

Границы:

- Республики
- Района
- Сельских советов
- Населенных пунктов

Территории:

- Селитебные
- Селитебные (строящие кварталы)

УСЛОВНЫЕ ОБОЗНАЧЕНИЯ

- Граница разработки проекта планировки
- Проектируемые объекты

Проектируемые объекты в установленные границы населенных пунктов и границы зон перспективного развития населенных пунктов не попадают

СТП МР Краснокамский район РБ: утв. 25.06.2015г.

					60956-П-112.000.000-ППС-01-4-001				
					Обустройство куста скважин №11305 Арланского нефтяного месторождения				
Изм.	Кол.уч.	Лист	№ док.	Подпись	Дата	Материалы по обоснованию проекта планировки территории. Графическая часть	Стария	Лист	Листов
Разраб.		Таипова			05.03.20		П	1	3
Вед. инж		Гейер			05.03.20				
Рук. сек.		Абдуллин			05.03.20				
Н. контр.		Рогожина			05.03.20	Схема расположения элементов планировочной структуры в документах территориального планирования. М 1:50000	000 "РН-БашНИПИнефть"		
Нач. отд.		Манашев			05.03.20				

Взам. инв. №

Подпись и дата

Инв. № подл.