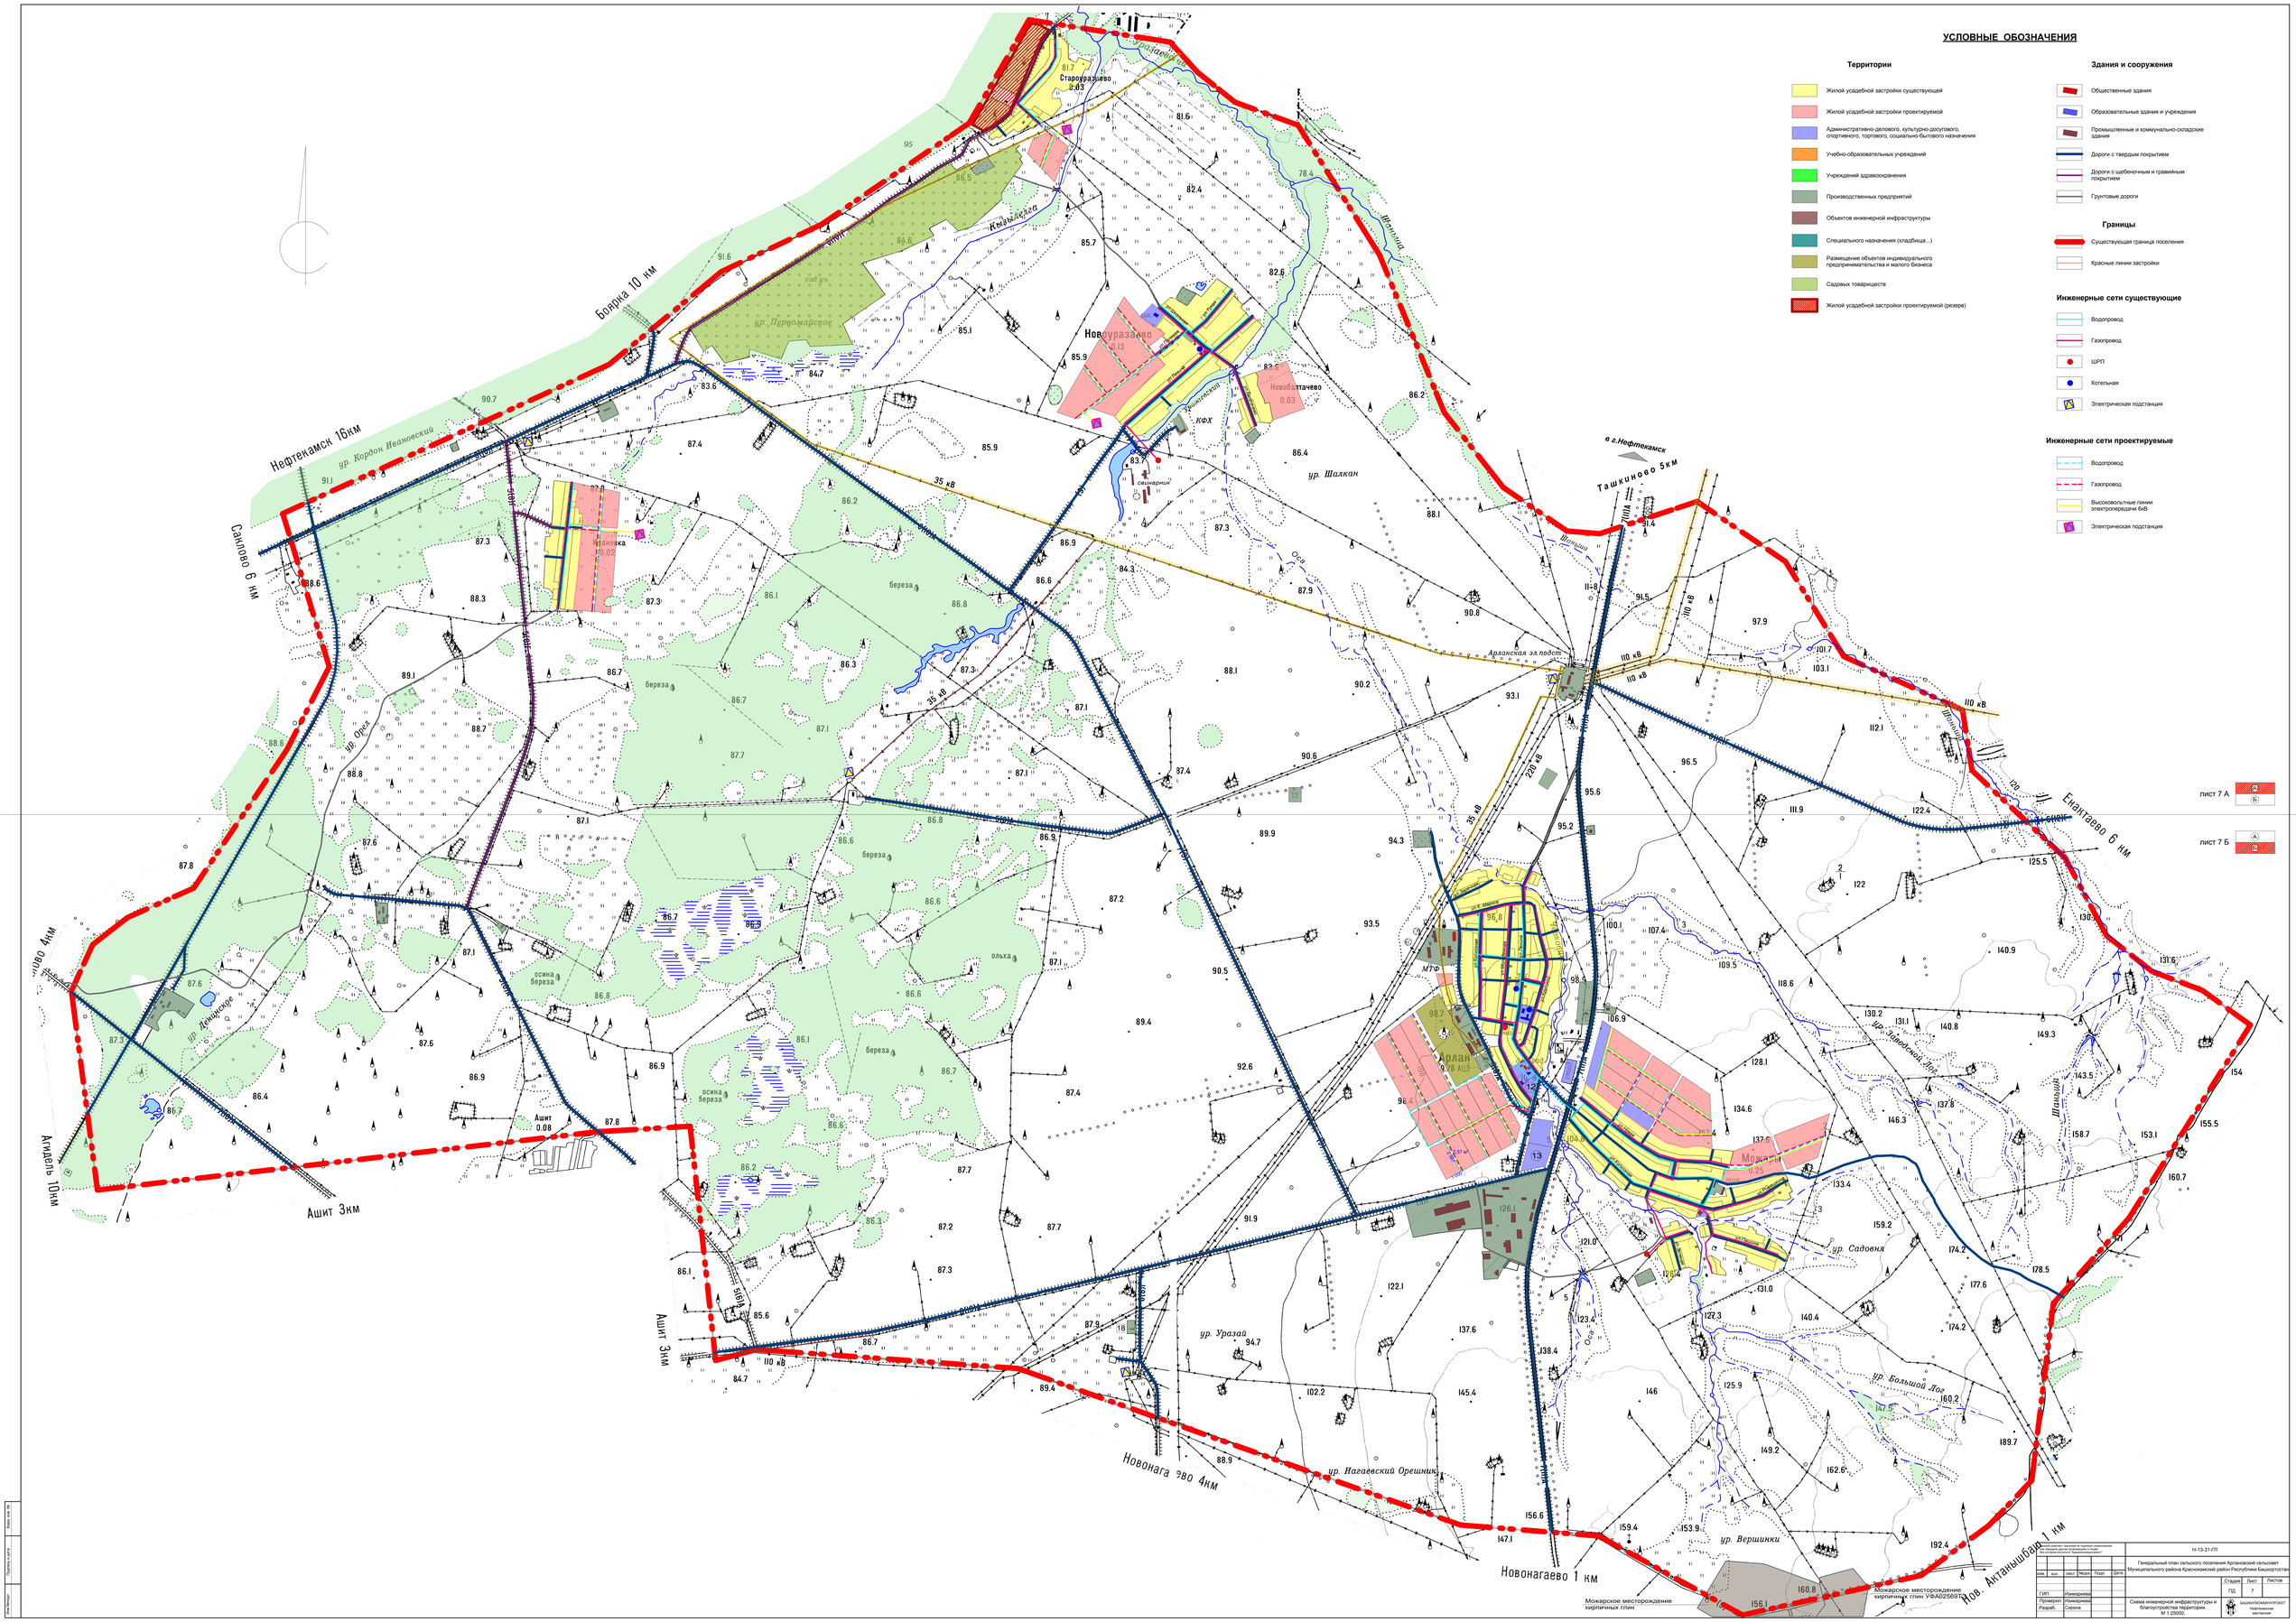
УСЛОВНЫЕ ОБОЗНАЧЕНИЯ
Территории
Жилой усадебной застройки существующей
Жилой усадебной застройки проектируемой
Административно-делового, культурно-досугового, спортивного, торгового, социально-бытового назначения
Учебно-образовательных учреждений
Учреждений здравоохранения
Производственных предприятий
Объектов инженерной инфраструктуры
Специального назначения (кладбища...)
Размещение объектов индивидуального предпринимательства и малого бизнеса
Садовых товариществ
Жилой усадебной застройки проектируемой (резерв)
Здания и сооружения
Общественные здания
Образовательные здания и учреждения
Промышленные и коммунально-складские здания
Дороги с твердым покрытием
Дороги с щебеночным и гравийным покрытием
Грунтовые дороги
Границы
Существующая граница поселения
Красные линии застройки
Инженерные сети существующие
Водопровод
Газопровод
ШРП
Котельная
Электрическая подстанция
Инженерные сети проектируемые
Водопровод
Газопровод
Высоковольтные линии электропередачи 6кВ
Электрическая подстанция
лист 7 А
А
Б
лист 7 Б
А
Б
Нефтекамск 16км
Саклово 6 км
Бовриа 10 км
Агидель 10км
Ашит 3км
Новонагаево 4км
Новонага эво 4км
Новонагаево 1 км
Нов. Актаньшбаш 1 км
Енактаево 6 км
в г.Нефтекамск
Ташкиново 5км
Староуразаево
Новоуразаево
Новобалтачево
Ивановка
Ашит
Арланская эл.подст.
Арлан
Можарм
МТФ
КФХ
свинарник
ур. Кордон Ивановский
ур. Перемарское
ур. Шалкан
ур. Денискере
ур. Уразай
ур. Нагаевский Орешник
ур. Вершинки
ур. Большой Лог
ур. Заимский Лог
ур. Садовая
Можарское месторождение кирпичных глин УФА02569
Можарское месторождение кирпичных глин
Н-13-31-ГП
Генеральный план сельского поселения Арланский сельсовет Муниципального района Краснокамский район Республики Башкортостан
Изм. Кол. Лист Мерк. Подп. Дата
ГИП Измайлова
Проверил Измайлова
Разраб. Сирина
Схема инженерной инфраструктуры и благоустройства территории. М 1:25000
Стадия Лист Листов
ПД 7
Башкирский научно-исследовательский и проектный институт нефтяной промышленности
Инв. № подл.
Подпись и дата
Взам. инв. №