


Условные обозначения

| Обозначение | Наименование   |
|-------------|--|
|             | Использованные красные линии                                     |
|             | Земельный участок под красной линией аренды                      |
|             | Номер в экспликации обозначенной части земельного участка        |
|             | Границы земельных участков, сведения о которых содержатся в ЕГРН |

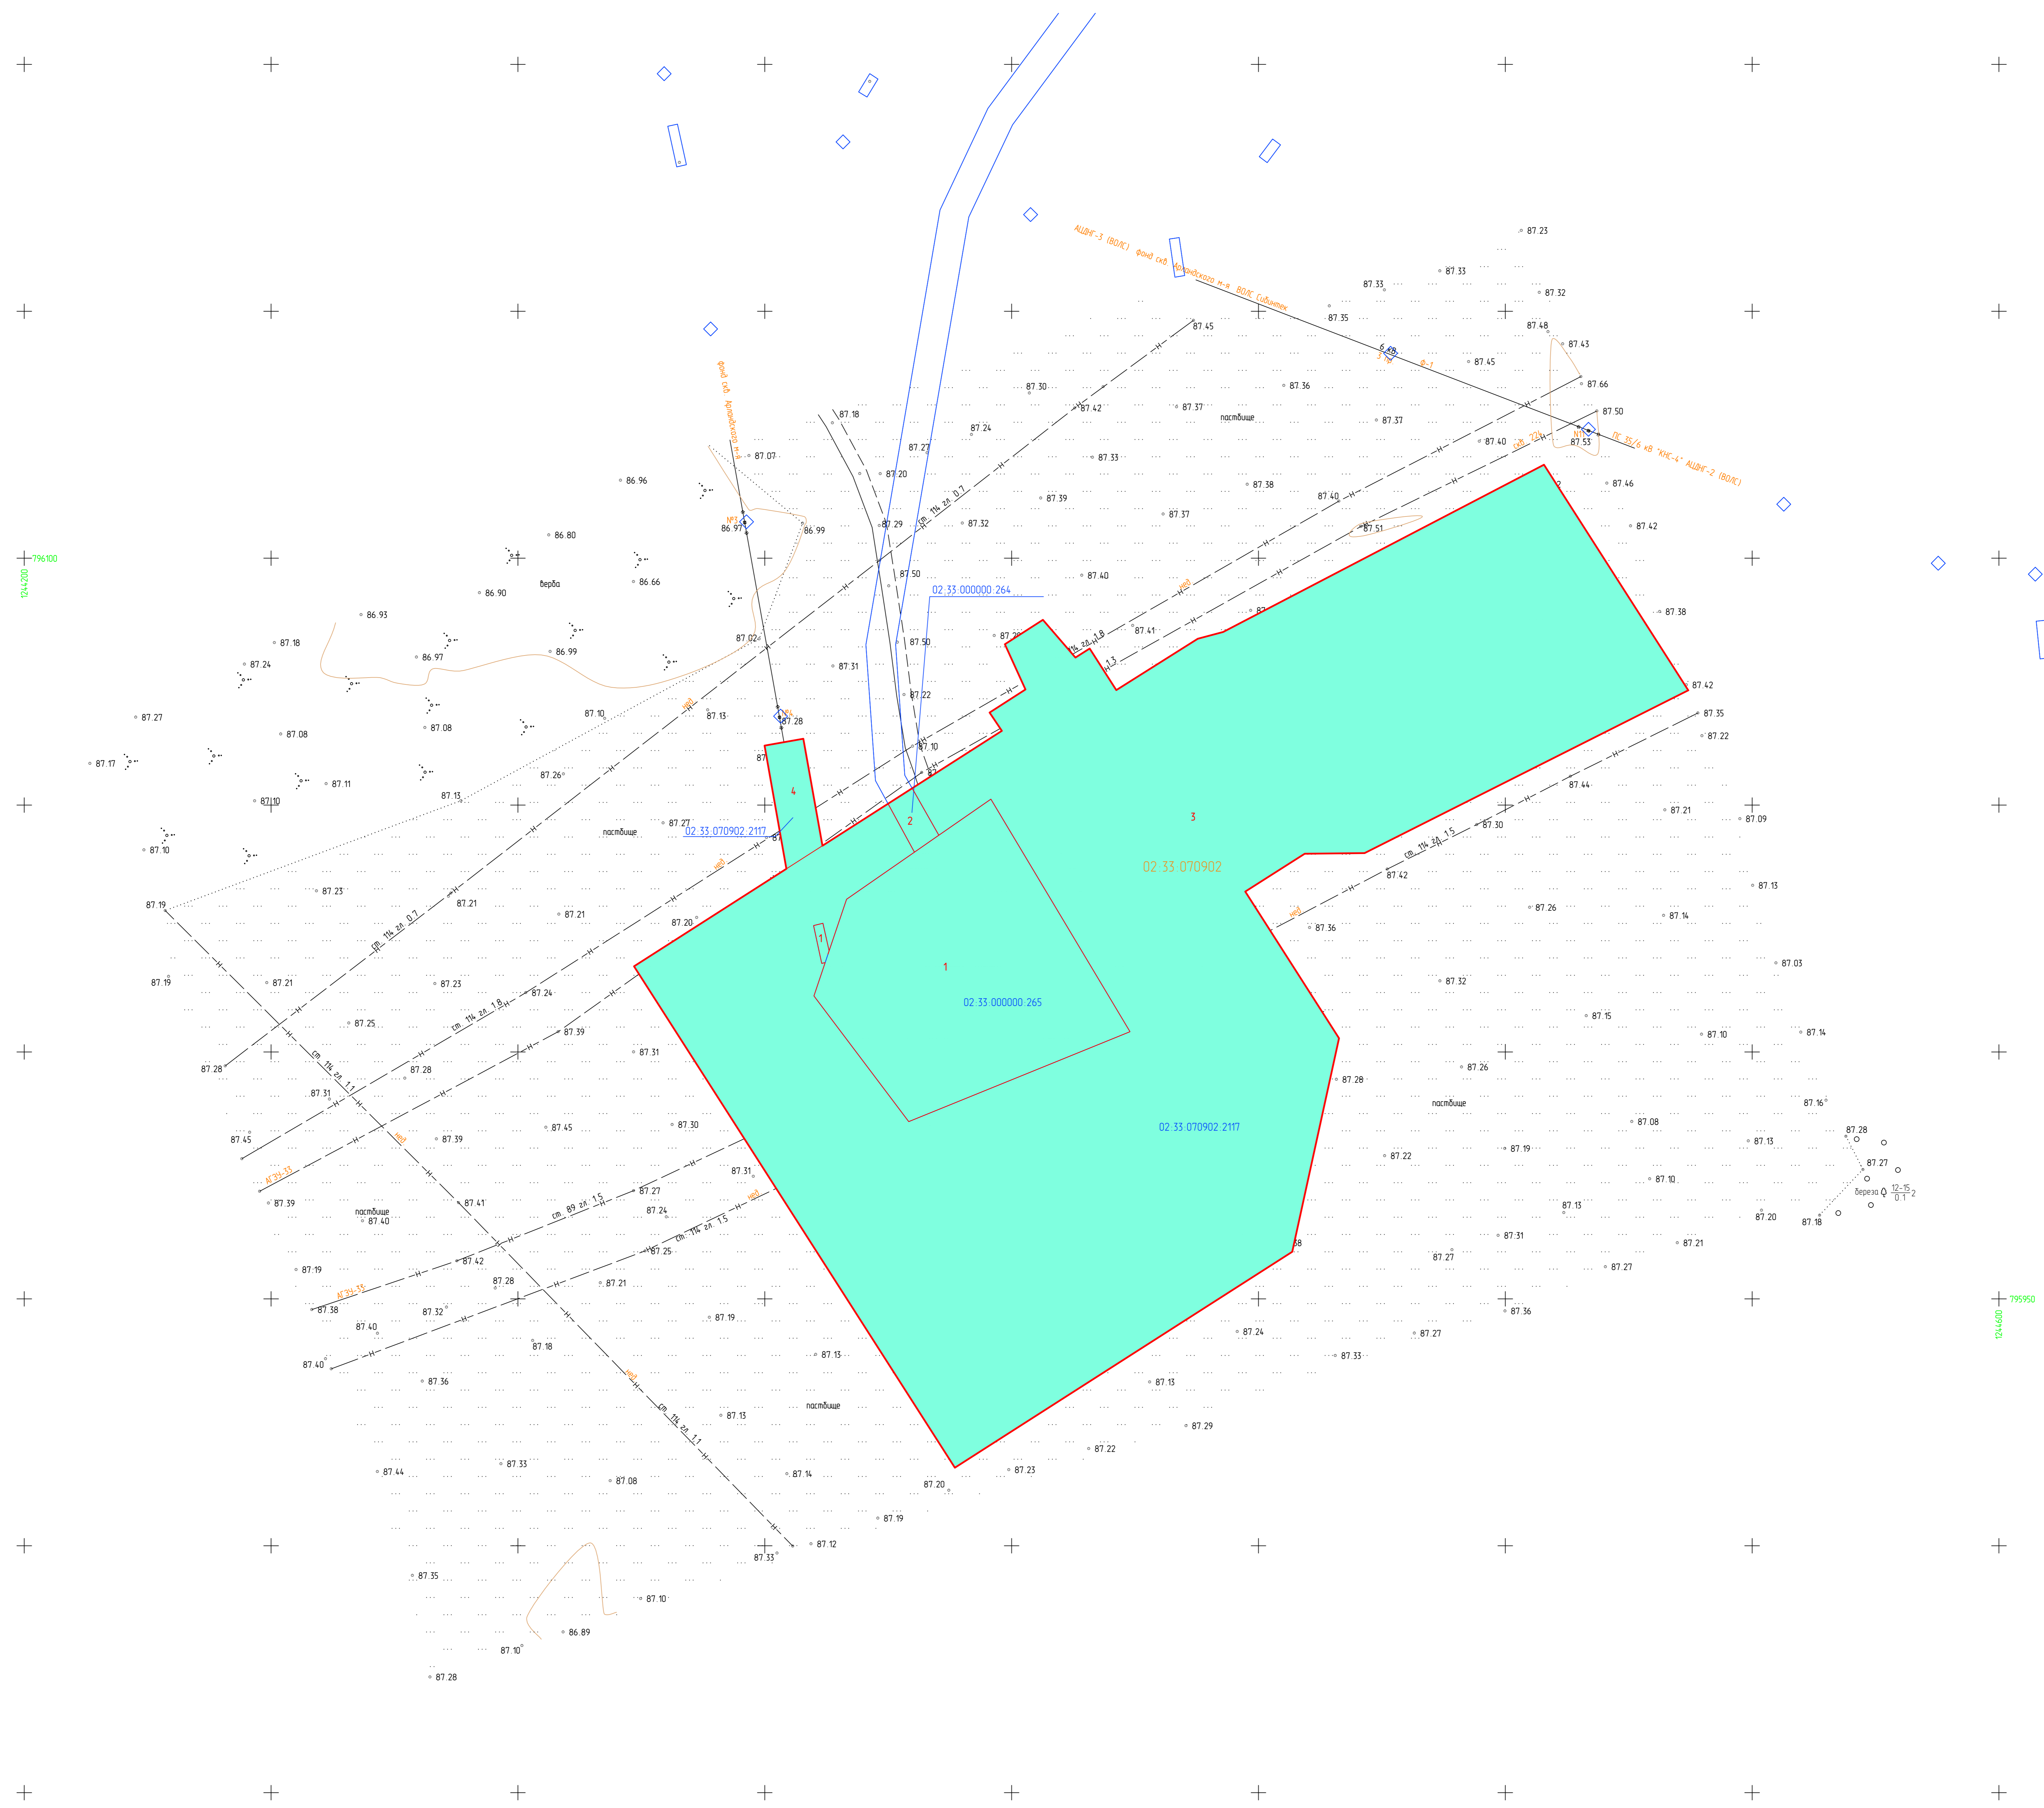

|          |          |          |          |          |          |          |          |          |          |          |          |          |          |          |          |          |          |          |
|----------|----------|----------|----------|----------|----------|----------|----------|----------|----------|----------|----------|----------|----------|----------|----------|----------|----------|----------|
| И.С.И.И. | Л.С.И.И. | М.С.И.И. | Д.С.И.И. | П.С.И.И. | С.С.И.И. | Т.С.И.И. | У.С.И.И. | Ф.С.И.И. | Х.С.И.И. | Ц.С.И.И. | Ч.С.И.И. | Ш.С.И.И. | Щ.С.И.И. | Ъ.С.И.И. | Ы.С.И.И. | Э.С.И.И. | Ю.С.И.И. | Я.С.И.И. |
|----------|----------|----------|----------|----------|----------|----------|----------|----------|----------|----------|----------|----------|----------|----------|----------|----------|----------|----------|

|   |           |      |      |      |         |       |                             |  |  |                 |      |        |
|---|-----------|------|------|------|---------|-------|-----------------------------|--|--|-----------------|------|--------|
| Проект планировки и проекта межевания территории для объекта «Инженерное обеспечение регистрации эксплуатационной схемки № 226к1 Арктического месторождения методом бурения скважины», расположенного на территории Архангельского сельсовета Красноярского района Республики Башкортостан. |           |      |      |      |         |       |                             |  |  | Содв.           | Лист | Листов |
| Изм.  | Кол.      | Ист. | И.И. | Д.И. | Подпись | Дата  | Проект межевания территории |  |  | 1               |      |        |
| Разработчик   | Чуханцова |      |      |      |         | 12.22 | Чертеж межевания территории |  |  | 000 "ИТ-Сервис" |      |        |
| Проверил  | Чуханцова |      |      |      |         | 12.22 |                             |  |  | Формат: А0      |      |        |
| Нач. отдела   | Чуханцова |      |      |      |         | 12.22 |                             |  |  | 1:500           |      |        |