
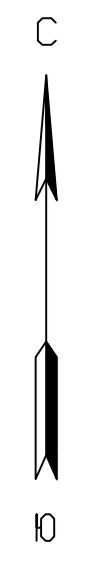


Условные обозначения

Обозначение	Наименование
	Границы зон планируемого размещения линейных объектов
	Границы территории, в отношении которой осуществляется подготовка проекта планировки
	Границы земельных участков, сведения о которых содержатся в ЕГРН
	Охранная зона проектируемой ВЛ
	Охранная зона существующей ВЛ
	Охранная зона существующего нефтепровода

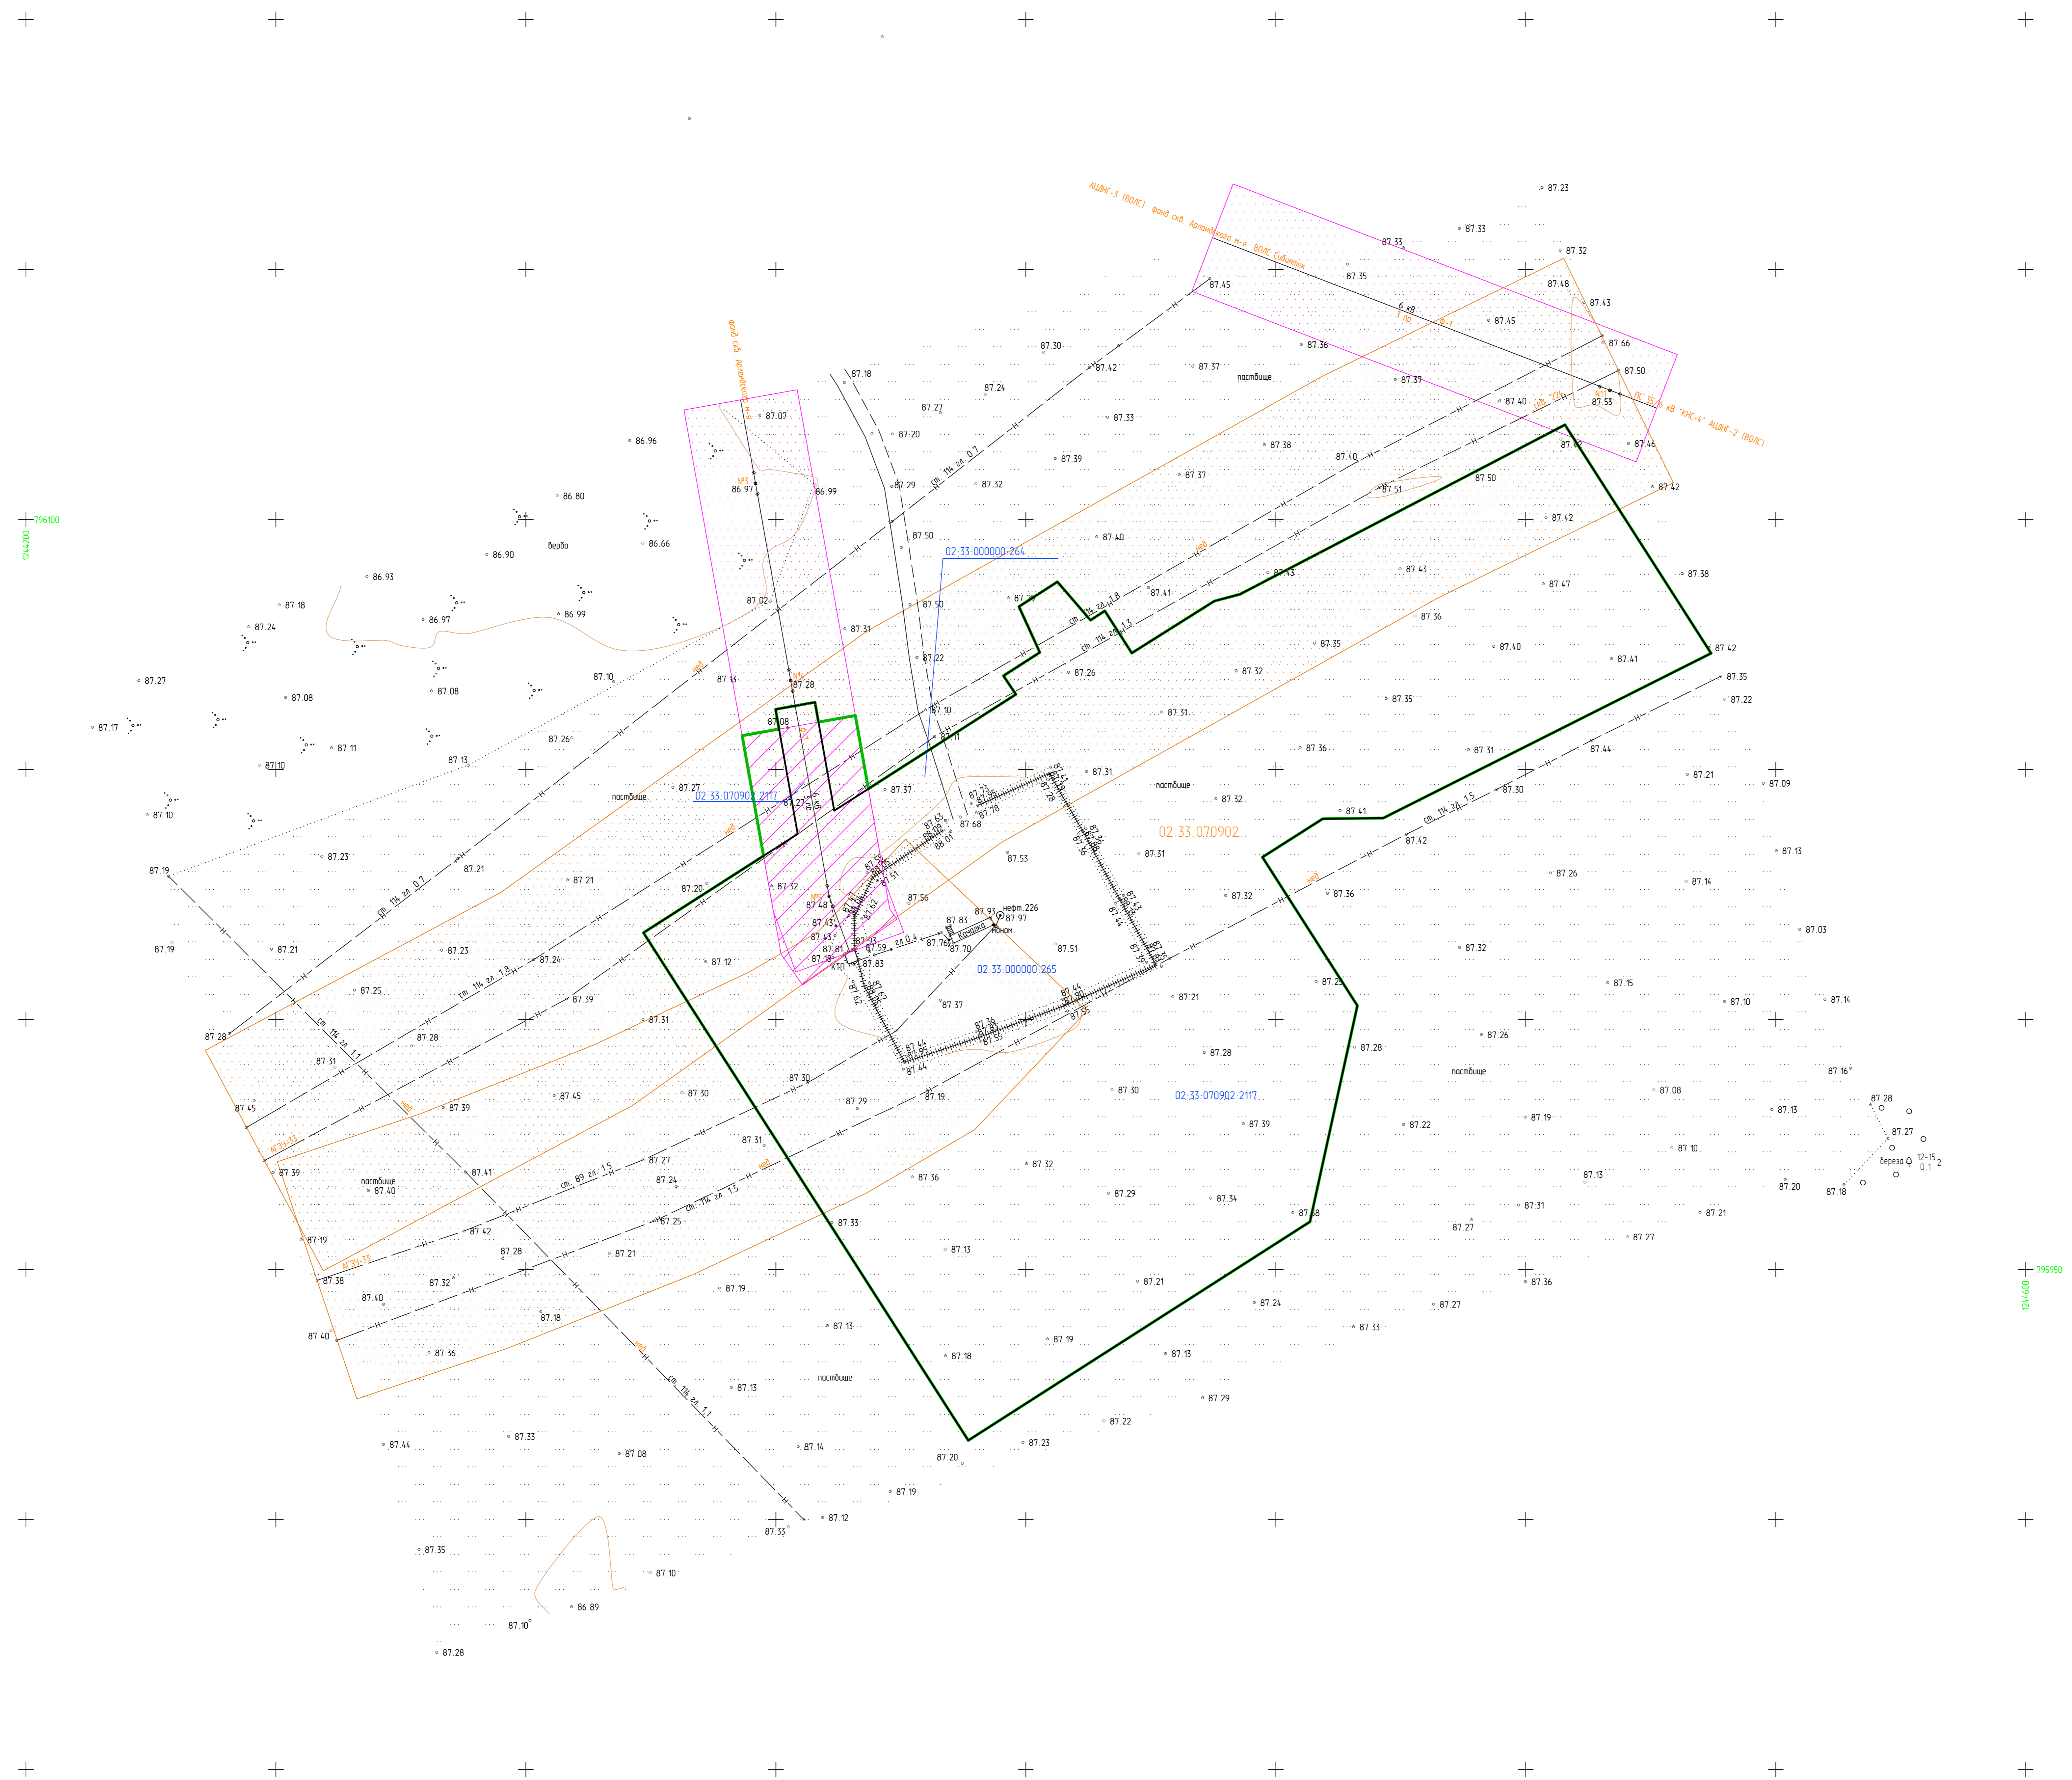

Составление	Исполнение	Проверка	Утверждение

Проект планировки и проект межевания территории для объекта: "Инженерное обеспечение реконструкции эксплуатационной скважины № 226а1 Арлянского месторождения нефтяной Арлянской скважины", расположенного на территории Арлянского сельского поселения Кудрявского района Республики Башкортостан.			
Изм.	Кол.уч.	Лист	Дата
Проверил	Чуханцев	12.22	
Нач. отдела	Чуханцев	12.22	
Составл.	Лист	Листов	
		1	
Чертеж по обоснованию проекта межевания территории			ООО "ИТ-Сервис"