


Условные обозначения

Обозначение	Наименование
	Границы зон планировочного размещения линейных объектов
	Границы территории, в отношении которой осуществляется подготовка проекта планировки
	Границы территории, подверженной риску возникновения чрезвычайных ситуаций техногенного характера
	Охранная зона проектируемой ВЛ
	Охранная зона существующего нефтепровода

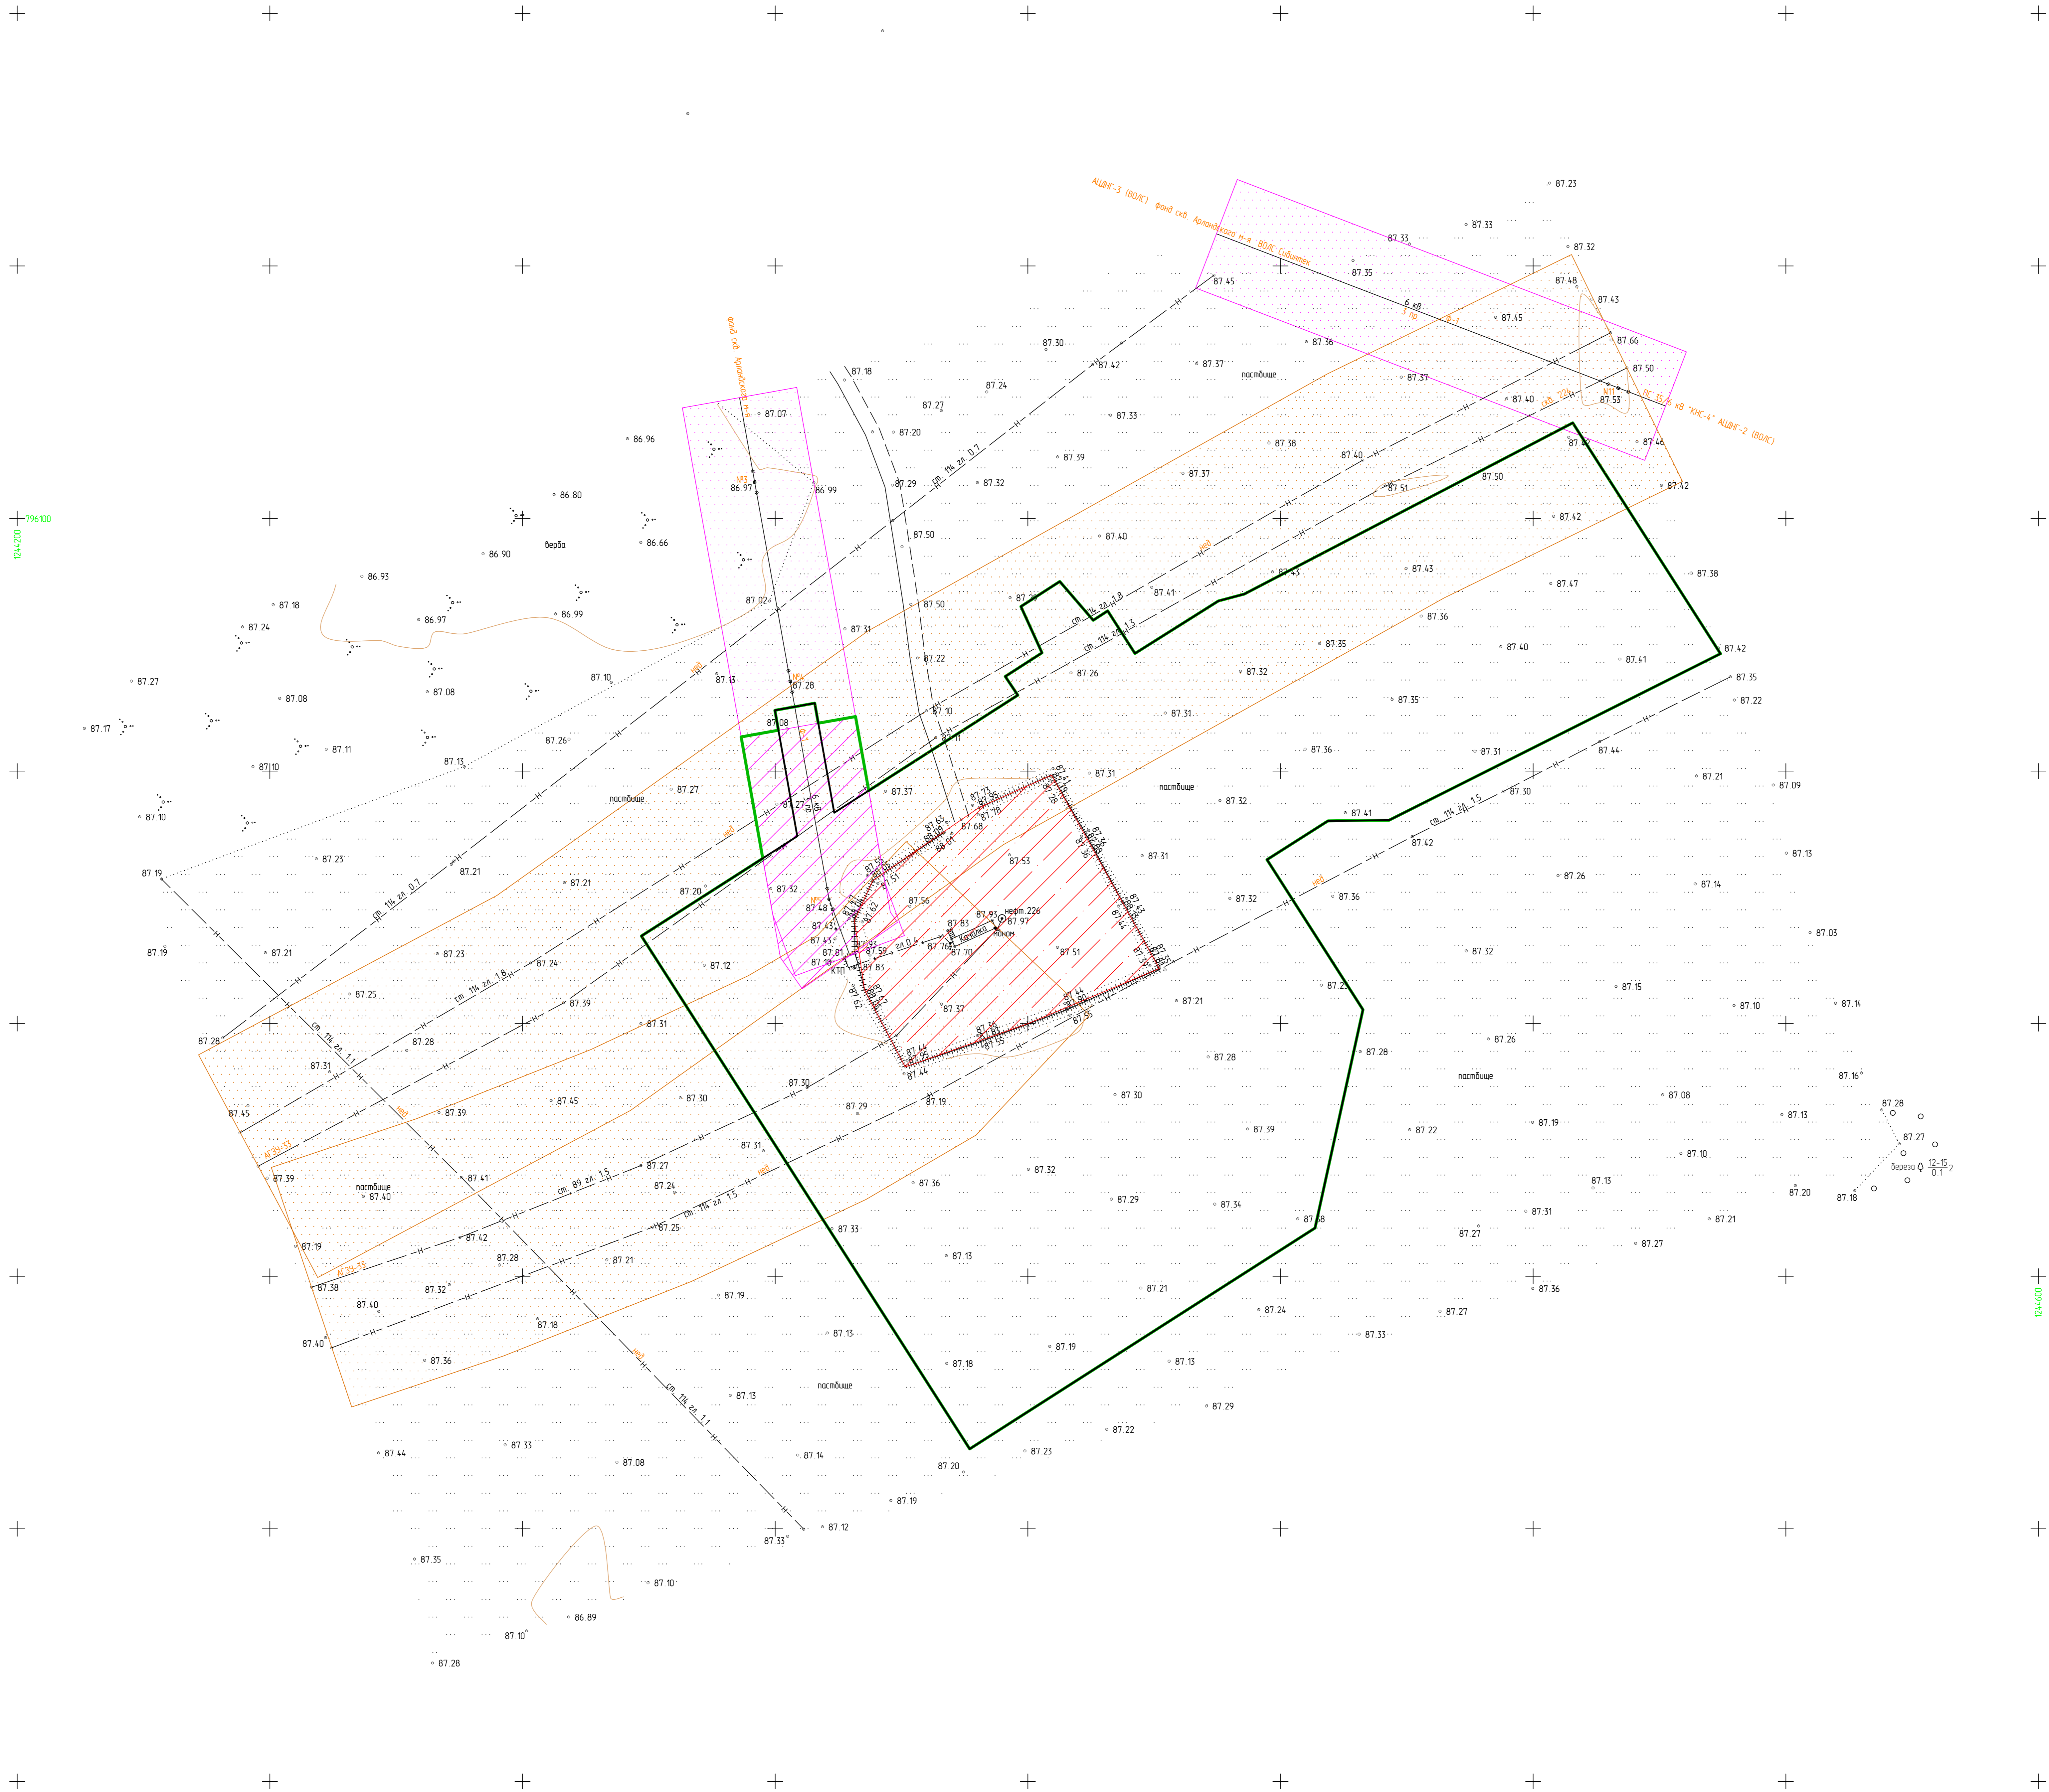

Изм.		Кол.чт.	Лист	Ил. №	Подпись	Дата	Проект планировки и проект межевания территории для объекта: "Инженерное обеспечение реконструкции эксплуатационной сети" расположенного на территории Архангельского сельского поселения Кировского района Республики Башкортостан					
1						12.22	Материалы по обозначению территории планировки территории			Сводный	Лист	Листов
						12.22	Графическая часть					1
Степень защиты: дан с целью удобства использования результатов. Степень защиты: повышенная. Разрешено копирование чертежей с целью предоставления информации о техническом состоянии и инженерном проекте.							000 "ИТ-Сервис"					