
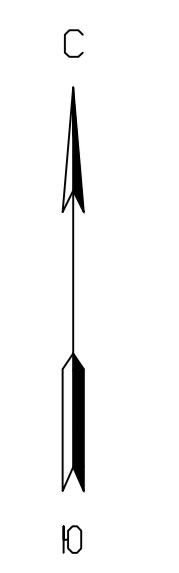


Обозначение	Наименование
	Границы зон планировки размещения линейных объектов
	Границы территории, в отношении которой осуществляется подготовка проекта планировки
	Граница земельных участков, сведения о которых собираются в ЕГРН
	Трасса проектируемой ВЛ
02.33.070902	Номер кадастрового квартала

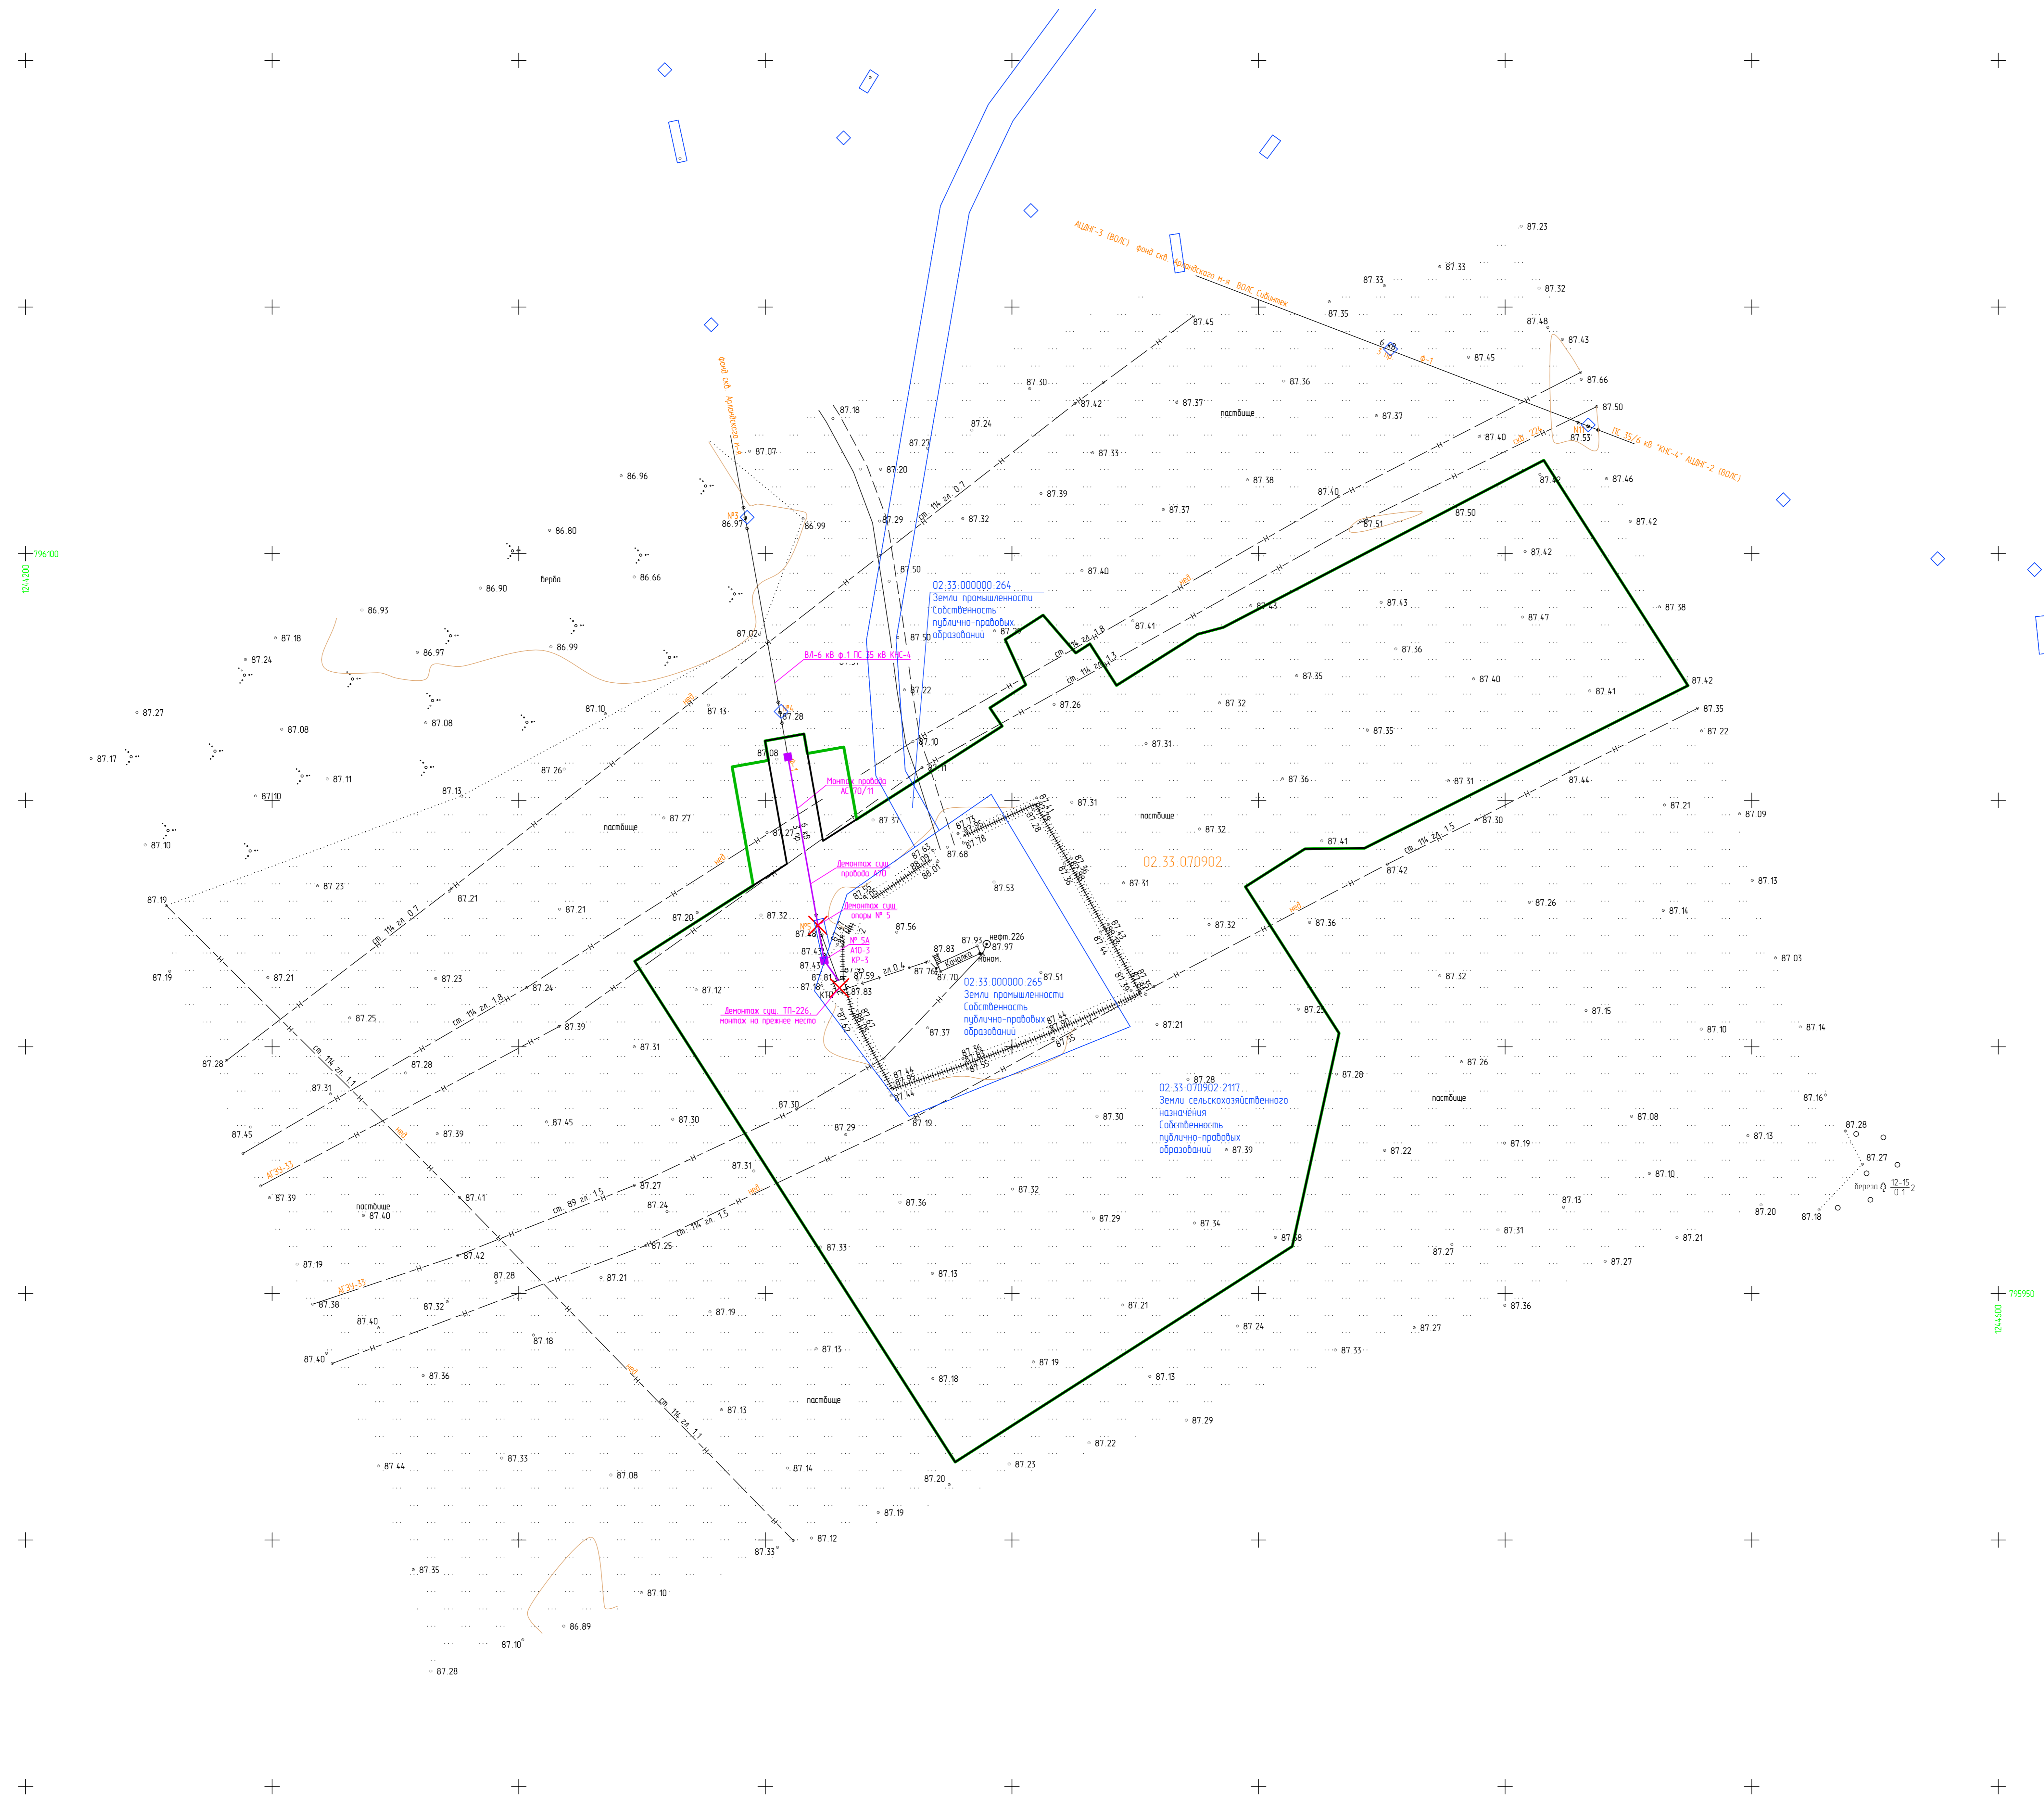

Составлено	
Исполнено	
Проверено	
Утверждено	
Исполнитель	
Проверенный	
Утвержденный	

Проект планировки и проект межевания территории для объекта: "Инженерное обеспечение реконструкции эксплуатационной площадки № 226к1 Архангельского электротехнического завода Архангельского сельсовета Кировского района Республики Башкортостан"		Столб	Лист	Листов			
Изм.	Кол.уч.	Лист	№ док.	Подпись	Дата	Схема использования территории в период подготовки проекта планировки территории (схема конструктивных и планировочных решений)	000 "ИТ-Сервис"
Разработчик	Чухандов	12.22					
Проверенный	Чухандов	12.22					
Исполнитель	Чухандов	12.22					